


# Dorfentwicklungskonzept Bislich



- **Bislich, Bevölkerungsentwicklung:**

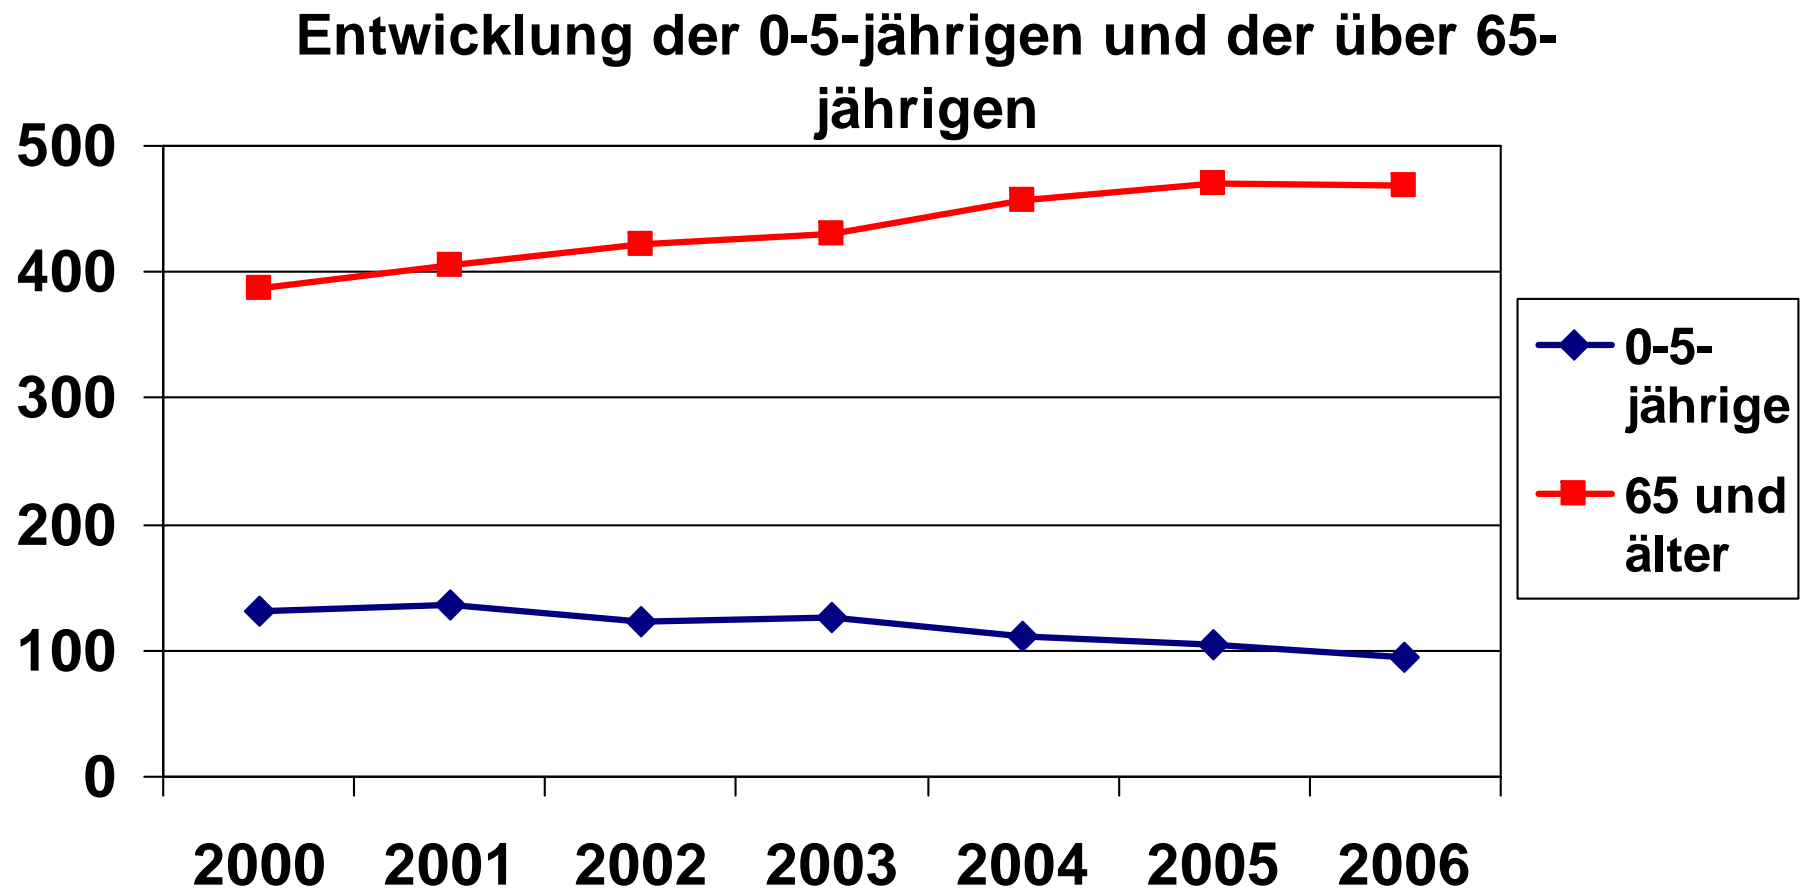


# Dorfentwicklungskonzept Bislich



- Schule Bislich, Aktuelle Ausgangslage:

## Entwicklung der Schülerzahlen

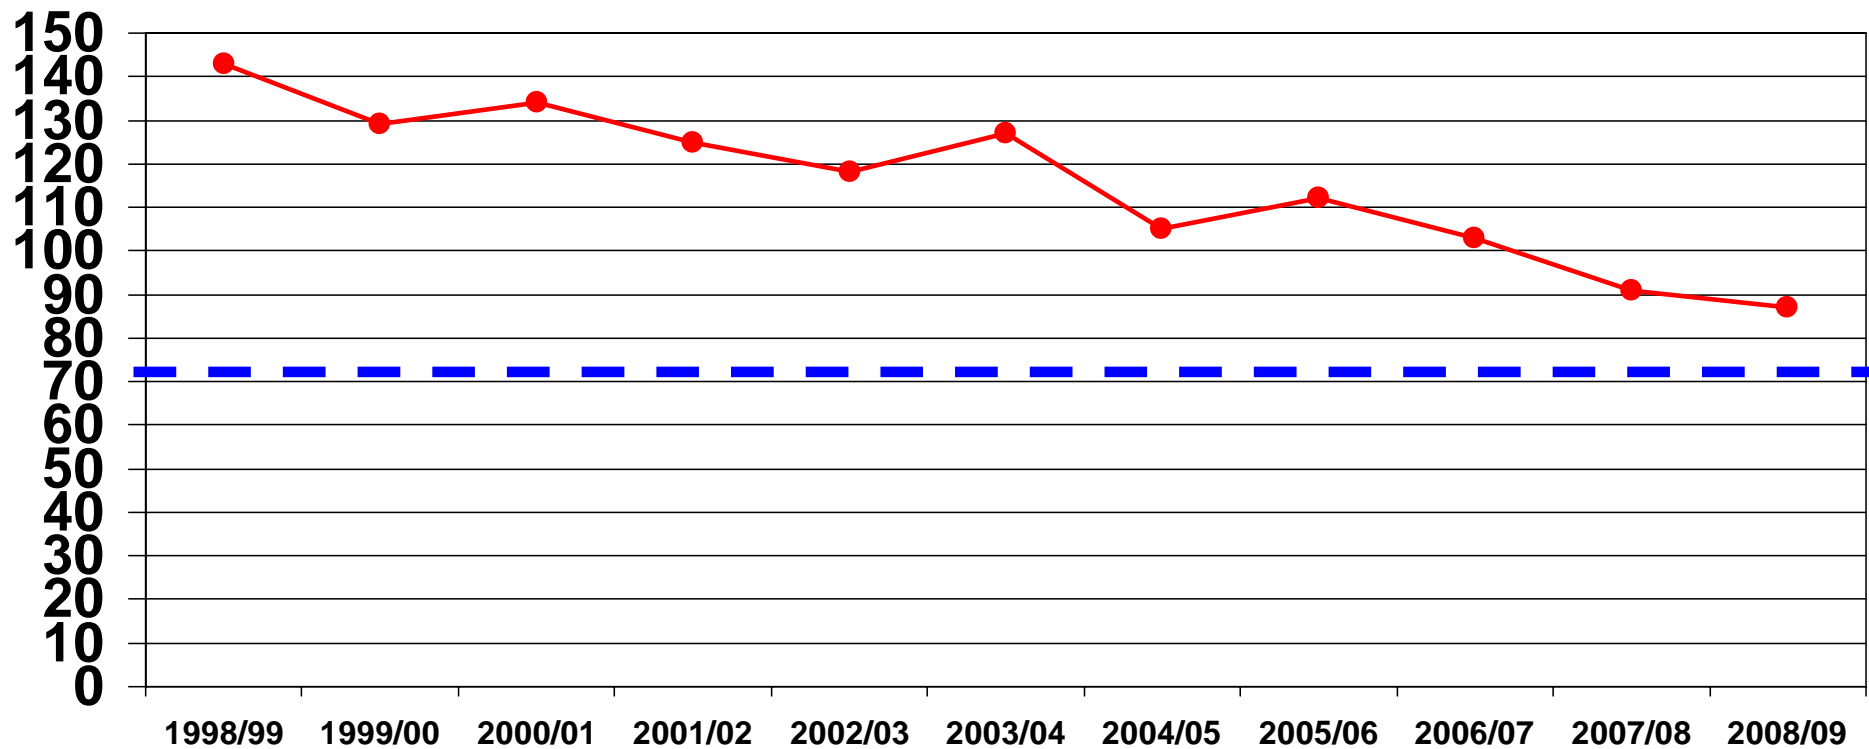


# Dorfentwicklungskonzept Bislich



- **Schule Bislich, Aktuelle Ausgangslage:**

## Prognose der Entwicklung der Schülerzahlen 2009-2014 in Bislich

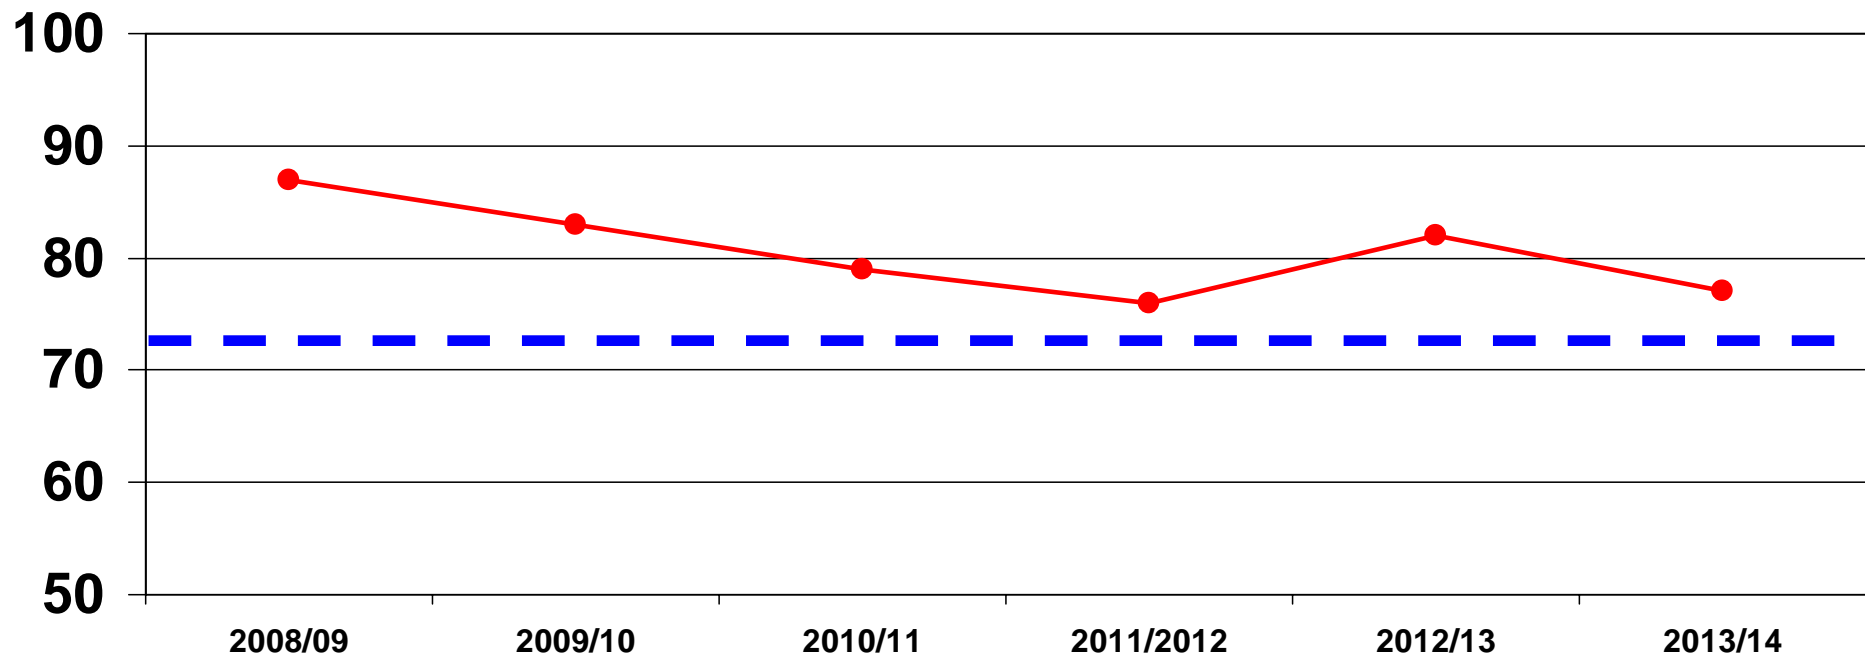

# Dorfentwicklungskonzept Bislich



- **Schule Bislich, Aktuelle Aufgaben:**
- 1. Weitere Werbemaßnahmen der Schule  
Homepage, Bücherei, Schulhof, Qualitäts-Check
- 2. Projektwochen der Schule in und mit dem Dorf
- 3. Zuzug von jungen Familien
- 4.?
- 5.?
- 6.?



# Dorfentwicklungskonzept Bislich



- Sportanlage Bislich – Aktueller Planungsstand



<b>WOGL</b>		Geschäftsbereich	
Straten- und Grünflächenbau		Alt- / Neuland - Grünflächen	
Projekt: Sportplatz Bislich		Stand: 11.08.2011	
Planung: Sportanlage		Maßstab: 1:500	
Plan: Lageplan V1	Blatt: LP 01	Blatt: 1:500	
Wasser, die			