


Hohe Straße

Fußgängerzone

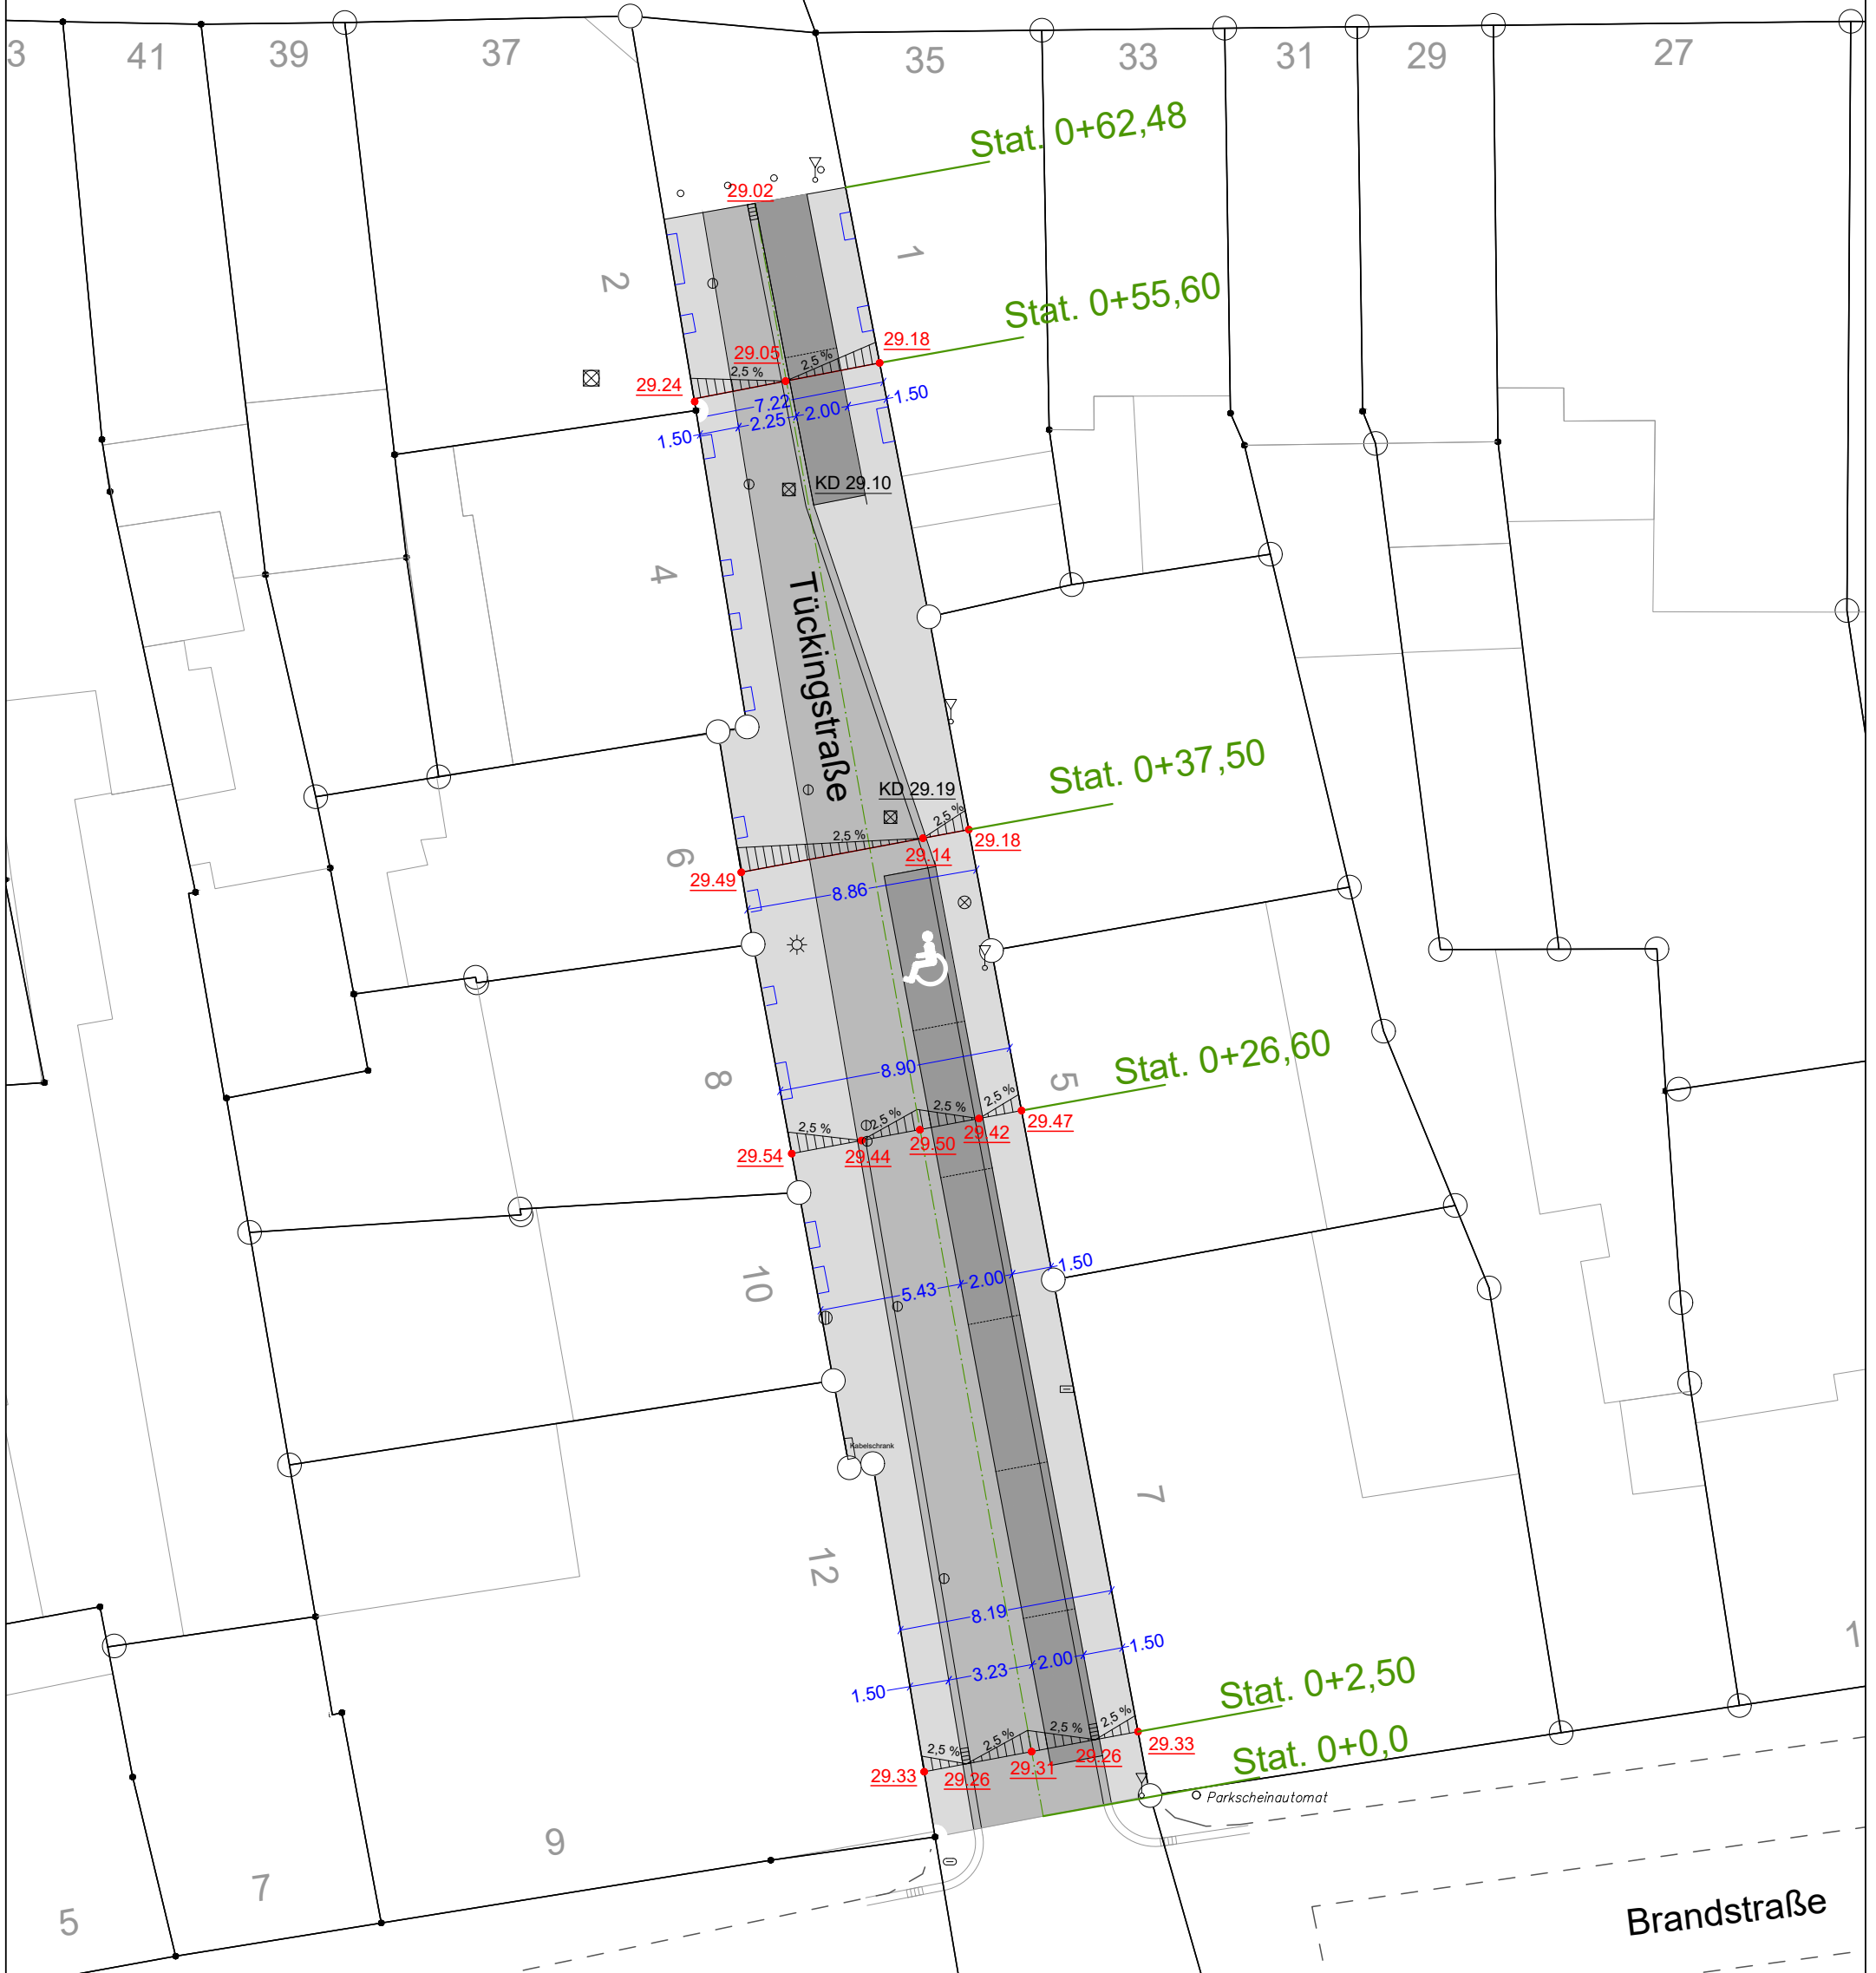

Zeichenerklärung

- Fahrbahn 10/20/8 cm grau
- Seitenbereich 8/24/8 cm grau
- Parkstreifen 10/20/8 cm anthrazit



Hansestadt Wesel
am Rhein

Fachbereich
Stadtentwicklung

Team 12 Verkehrsplanung und Straßenbau

Maßnahme:

Tückingstraße
UMGESTALTUNG

	Datum :	Name :
bearbeitet:	15.02.2021	Iven
erstellt:	16.02.2021	Iven
geändert:	04.11.2021	Iven

Planart:

Lageplan

Plan-Nr.:

LP 01

Maßstab:

1 : 250

Wesel, den

Fachbereichsleiter