

Lageplan - BV 0573 Wesel Entwurf




Legende:

Geplant	Vorhanden
Asphalt	Rosenfläche
Banks	Bäume
Transition	
Ledges	
Stahl	
Curb	
Wassergebundene Wegedecke	
Fahrradbügel	
Sitzbänke	
Abfalleimer	

BA 2

Seitenansichten Street / Minirampe
1:100

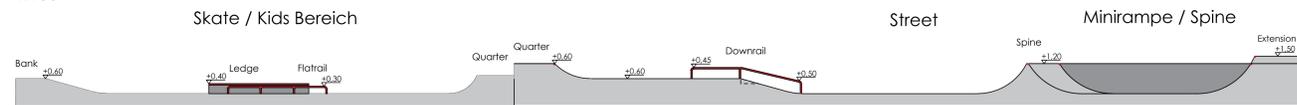

Schnitt A-A` 1:100



Schnitt B-B` 1:100

Schnitt C-C` 1:100

Alle Maße und Höhen sind vom Auftragnehmer gem. VOB DIN 1961 Paragraph 3.3 zu prüfen. Bei Unstimmigkeit ist Rücksprache zu halten.



Index	Datum	Änderung	Planzeichner
A	14.09.2023	Planerstellung	Diepes
B	15.09.2023	Plananpassung (Beteiligung)	Diepes

Titel:
Skate- & Bikepark Wesel
In d. Aue 3
46487 Wesel

Bauherr:
Stadthverwaltung Wesel
Rathaus / Altbau
Kiever Tor Platz 1
46482 Wesel

Verfasser:
Dipl.-Ing. Ralf Maier
Freier Landschaftsarchitekt BDLA, IAKS, FLL
Sachverständiger und Gutachter für Bike- und
Skateanlagen

**maierLANDSCHAFTSARCHITEKTUR
BETONLANDSCHAFTEN**
Rörsrather Straße 769, 51107 Köln
Tel.: +49 221/1395905

Inhalt:
Entwurfsplanung
Lageplan

Datei: 0573_wesel_EHW_230915_B.dwg

Bearbeiter:
Diepes

Datum: 19.09.2023
Maßstab: 1:100
Format: DIN A0
Plannummer: 0573_302

