

**Rechtsgrundlagen**

Baugesetzbuch (BauGB) in der Fassung der Bekanntmachung vom 03.11.2017 (BGBl. I S. 3634).

Baunutzungsverordnung in der Fassung der Bekanntmachung vom 21.11.2017 (BGBl. I S. 3786).

Planzeichenverordnung (PlanzV 90) vom 18.12.1990 (BGBl. I S. 58), zuletzt geändert durch Gesetz vom 04.05.2017 (BGBl. I S. 1057).

Gemeindeordnung für das Land Nordrhein-Westfalen (GO NRW) in der Fassung der Bekanntmachung vom 14.07.1994 (GV. NRW. S. 666), zuletzt geändert durch Artikel 5 des Gesetzes vom 11.04.2019 (GV. NRW. S. 202).

Bauordnung für das Land Nordrhein-Westfalen - Landesbauordnung 2018 (BauO NRW 2018) in der Fassung der Bekanntmachung vom 21.07.2018 (GV. NRW. S. 421), zuletzt geändert durch Artikel 7 des Gesetzes vom 26.03.2019 (GV. NRW. S. 193)

Bekanntmachungsverordnung für das Land Nordrhein-Westfalen (BekanntmVO NRW) vom 26.08.1999 (GV. NRW S. 516), zuletzt geändert durch Verordnung vom 05.11.2015 (GV. NRW. S. 741).

**Hinweis**

Die Rechtsgrundlagen gelten für die jeweiligen Verfahrensschritte in der zum Zeitpunkt ihrer Durchführung gültigen Fassung.

**Aufstellungsvermerke**

Für die Erarbeitung des Planentwurfs:

Kartengrundlage: Geobasisdaten Liegenschaftskataster der Kreisverwaltung Wesel

Stadt Wesel  
Die Bürgermeisterin  
Im Auftrag:

Der Rat der Stadt Wesel hat am 12.03.2019 die Aufstellung der Aufhebung des Vorhabenbezogenen Bebauungsplans Nr. 11 beschlossen. Der Aufstellungsbeschluss wurde am 23.05.2019 gem. § 2 (1) Satz 2 BauGB ortsüblich bekannt gemacht.

Wesel, den 03.05.2019 Brandenburg  
Team Bauleitplanung



Wesel, den 23.07.2019 Ulrike Westkamp  
Bürgermeisterin

*Ulrike Westkamp*  
Official blue circular stamp of the City of Wesel with the text 'STADT WESEL' and '23'.

Dieser Planentwurf und die Entwurfsbegründung und alle Anlagen haben gem. § 3 (2) BauGB nach ortsüblicher Bekanntmachung am 23.05.2019 in der Zeit vom 06.06.2019 bis einschl. 11.07.2019 öffentlich ausgelegen.

Der Rat der Stadt Wesel hat diesen Plan zur Aufhebung des Vorhabenbezogenen Bebauungsplans Nr. 11 am 17.09.2019 gem § 10 BauGB i.V.m. § 7 GO NRW als Satzung und die Entscheidungsbegründung gem. § 9 (8) i.V.m. § 13 (3) BauGB beschlossen.

Wesel, den 29.07.2019

*Ulrike Westkamp*  
Ulrike Westkamp  
Bürgermeisterin





Ausgefertigt:  
Wesel, den 18.09.2019 Ulrike Westkamp  
Bürgermeisterin

*Ulrike Westkamp*  
Official blue circular stamp of the City of Wesel with the text 'STADT WESEL' and '23'.

Der Beschluss des Plans zur Aufhebung des Vorhabenbezogenen Bebauungsplans Nr. 11 als Satzung ist am 02.10.2019 gem. § 10 BauGB i.V.m. § 7 (4 u. 7) GO NRW und gem. der Bekanntmachungsverordnung NRW, mit dem Hinweis, dass dieser Aufhebungsplan und die Begründung ab sofort zu jedermanns Einsicht bereitgehalten werden, ortsüblich bekanntgemacht worden. Mit dieser Bekanntmachung tritt der Vorhabenbezogene Bebauungsplan Nr. 11 außer Kraft.


Wesel, den 04.10.2019

*Ulrike Westkamp*  
Ulrike Westkamp  
Bürgermeisterin

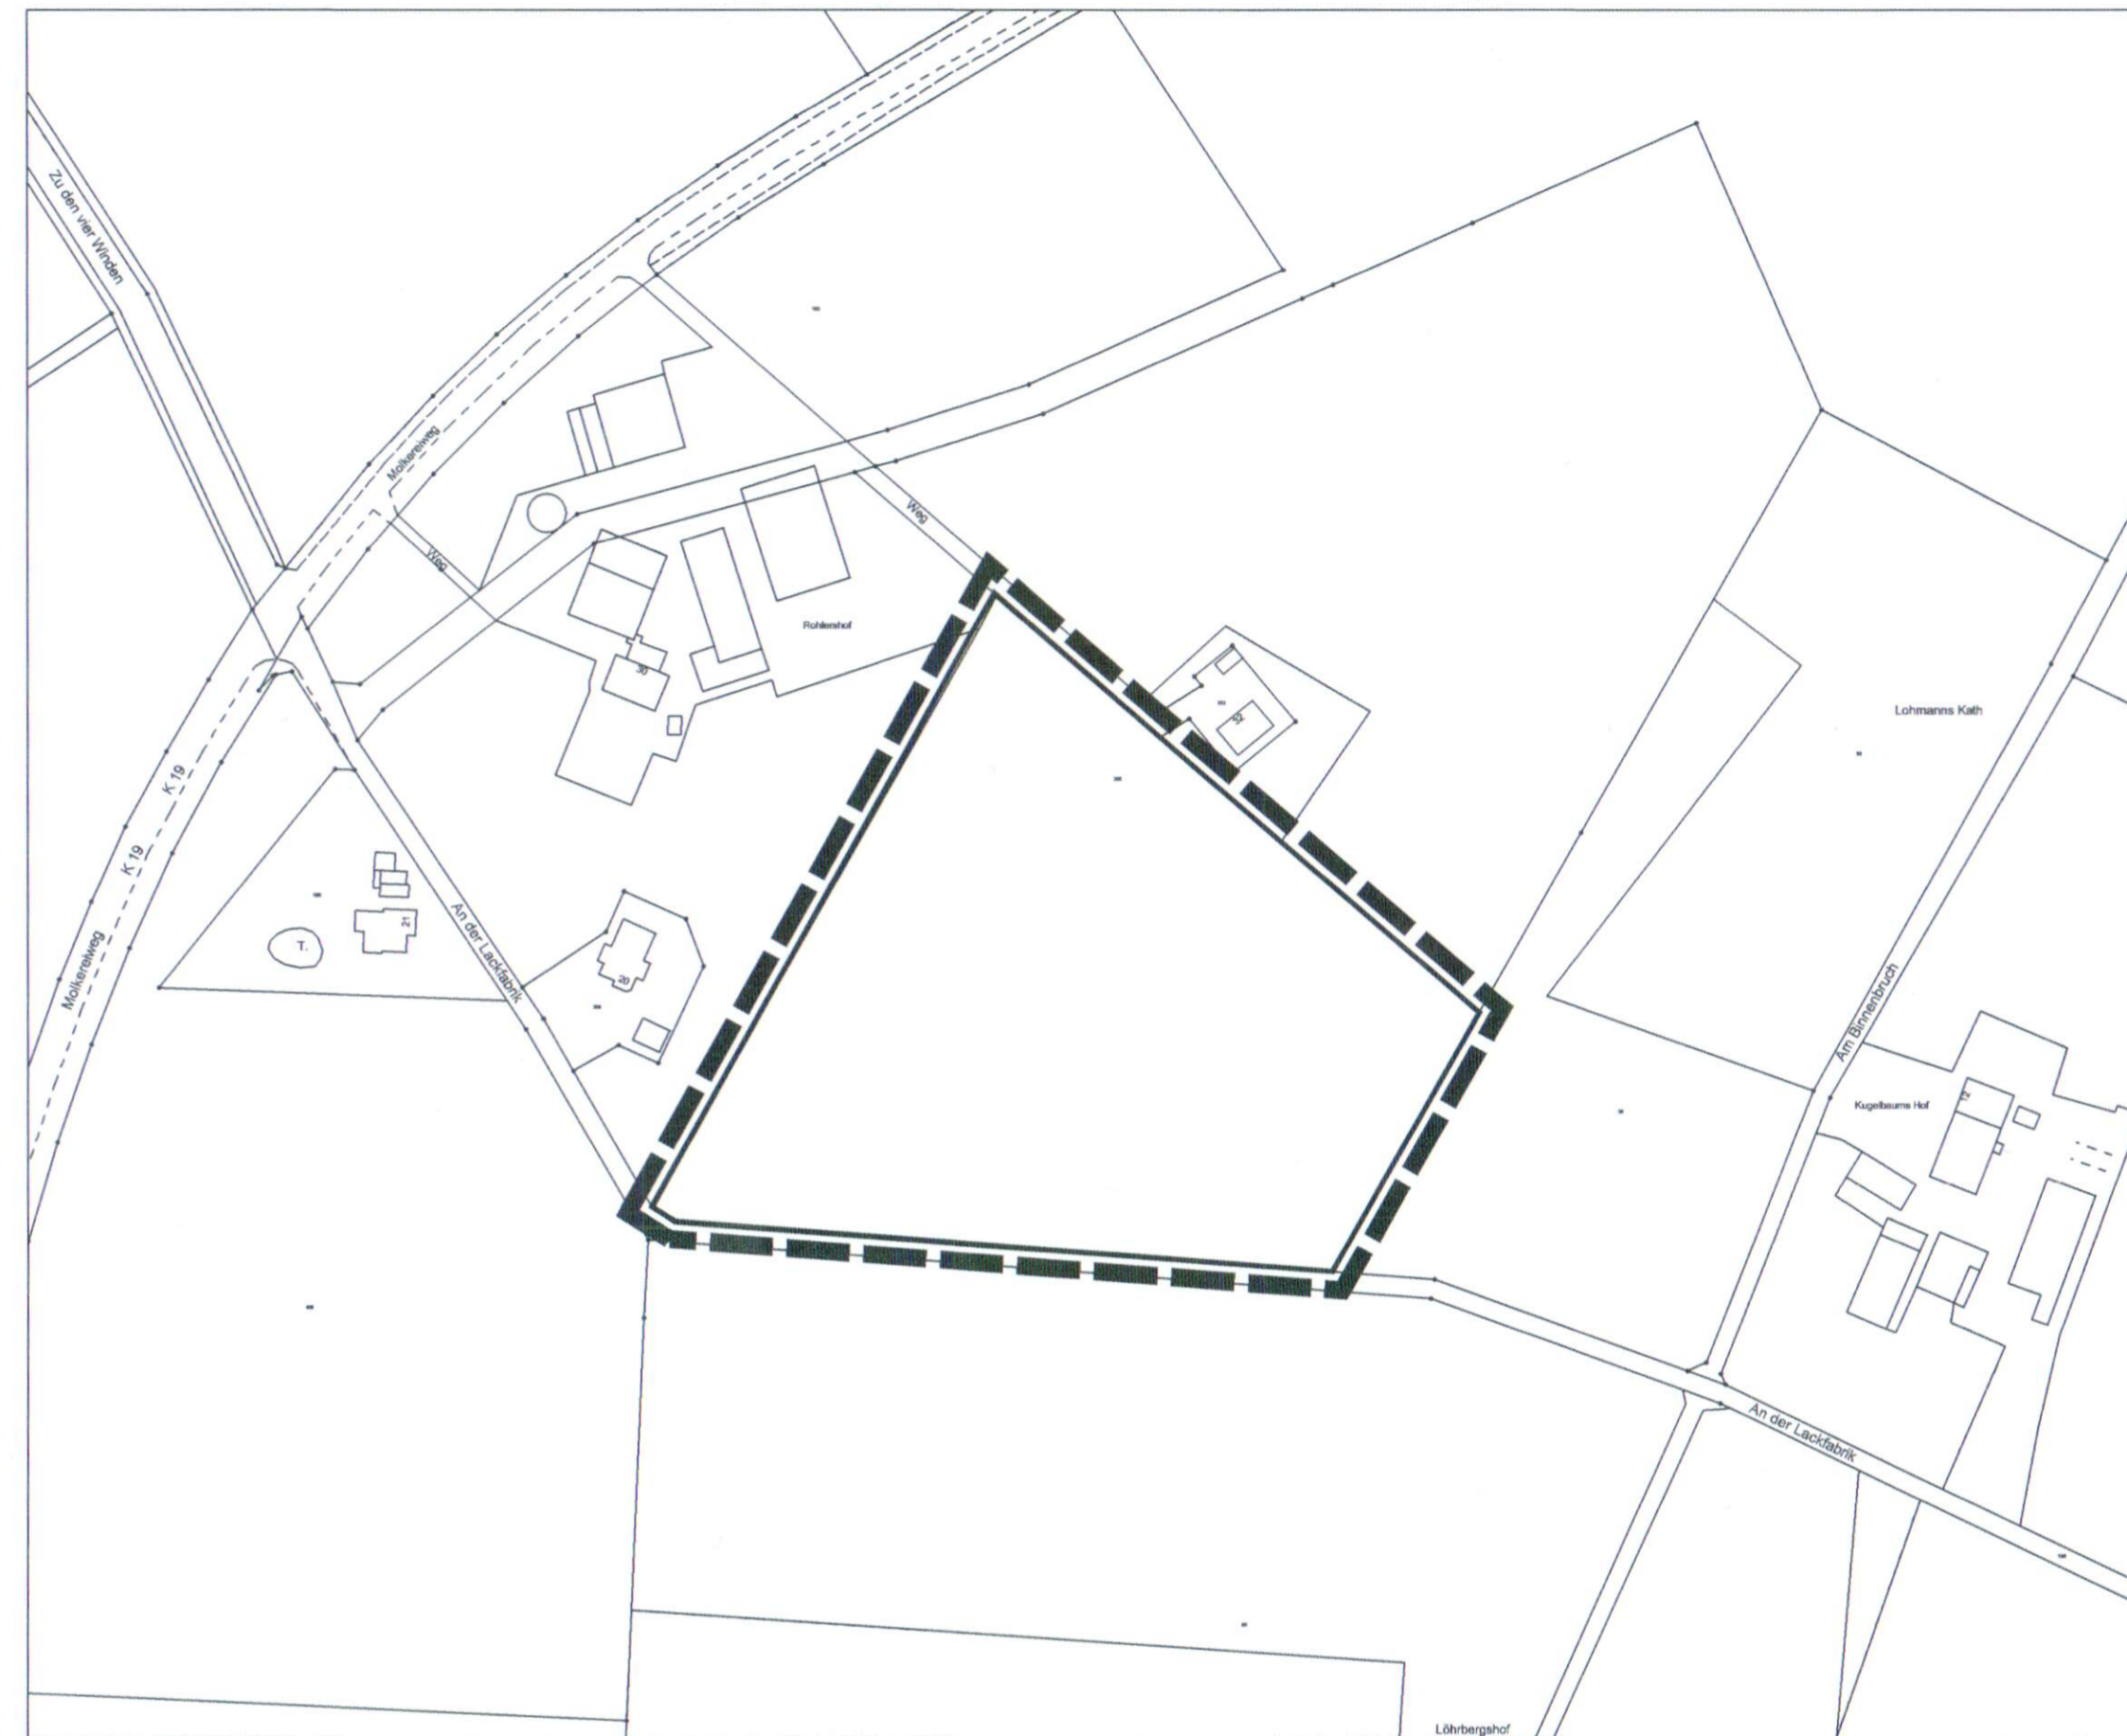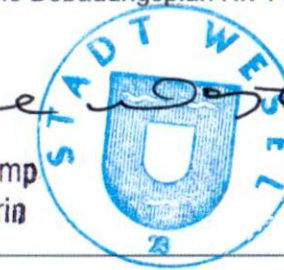

**Zeichenerklärung**

Festsetzung

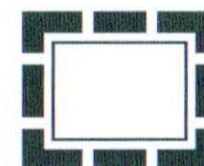

Grenze des räumlichen Geltungsbereichs

**Aufhebungsplan zum Vorhabenbezogenen Bebauungsplan Nr. 11 "Photovoltaikanlage Rohlerhof" mit Vorhaben- und Erschließungsplan**

Originalausfertigung

Maßstab 1: 2000



**Hansestadt Wesel**  
am Rhein  
Fachbereich 1  
Team 14 Bauleitplanung

