


Legende:

Geplant	Vorhanden
Asphalt	Rosenfläche
Bänke	Bäume
Transition	
Ledges	
Stahl	
Curb	
Wassergebundene Wegedecke	
Fahrradbügel	
Sitzbänke	
Abfalleimer	

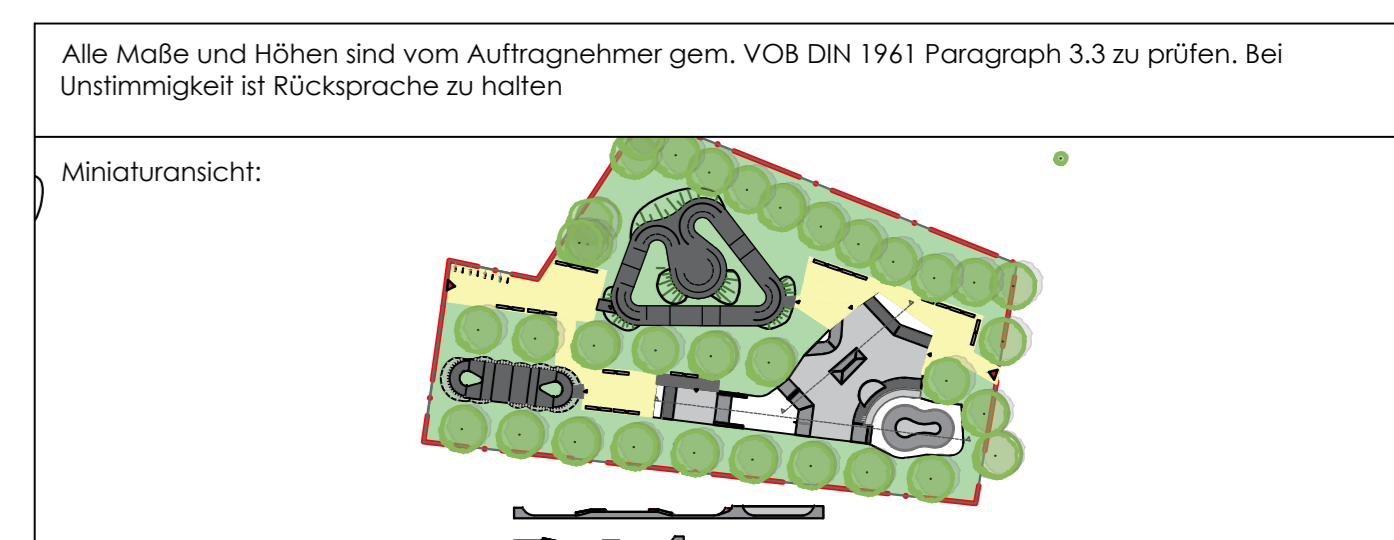



Index	Datum	Änderung	Planzeichner
A	25.05.2023	Planerstellung	Diepes

Bauherr: **Stadtwesel**
 Stadtverwaltung Wesel
 Rathaus / Altbau
 Klever Tor Platz 1
 46482 Wesel

Unterschrift Bauherr:

Verfasser: **maierLANDSCHAFTSARCHITEKTUR**
BETONLANDSCHAFTEN
 Dipl.-Ing. Ralf Maier
 Freier Landschaftsarchitekt BDLA, IAKS, FLL
 Sachverständiger und Gutachter für Bike- und
 Skateanlagen
 Rösrather Straße 769, 51107 Köln
 Tel.: +49 221/1395905

Seitenansichten Street / Bowl 1:100

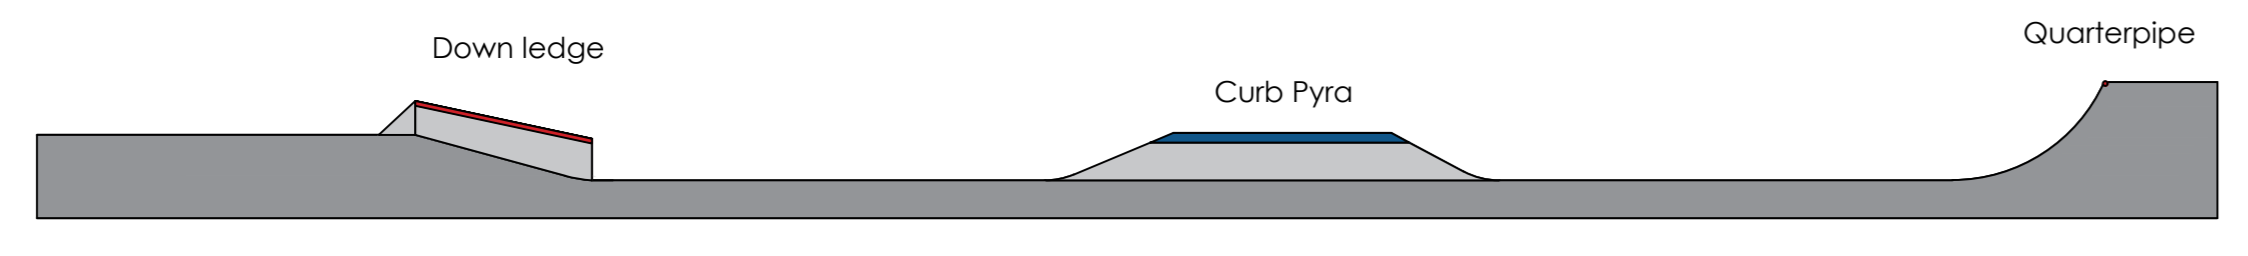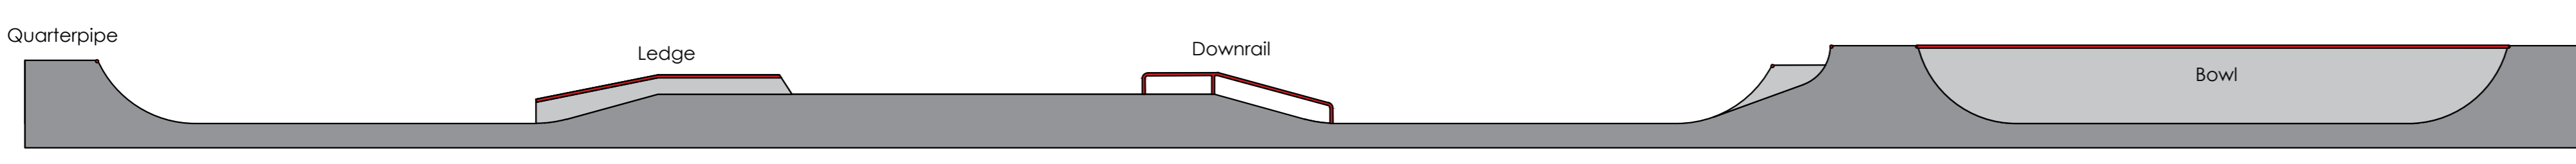

Datum: 02.06.2023

Mäßstab: 1:100

Format: DIN A0

Plannummer: 0573_02

Vorabzug