


Geltungsbereich

58. Änderung des Flächennutzungsplans der Stadt Wesel "Am Schwan-Südwest"

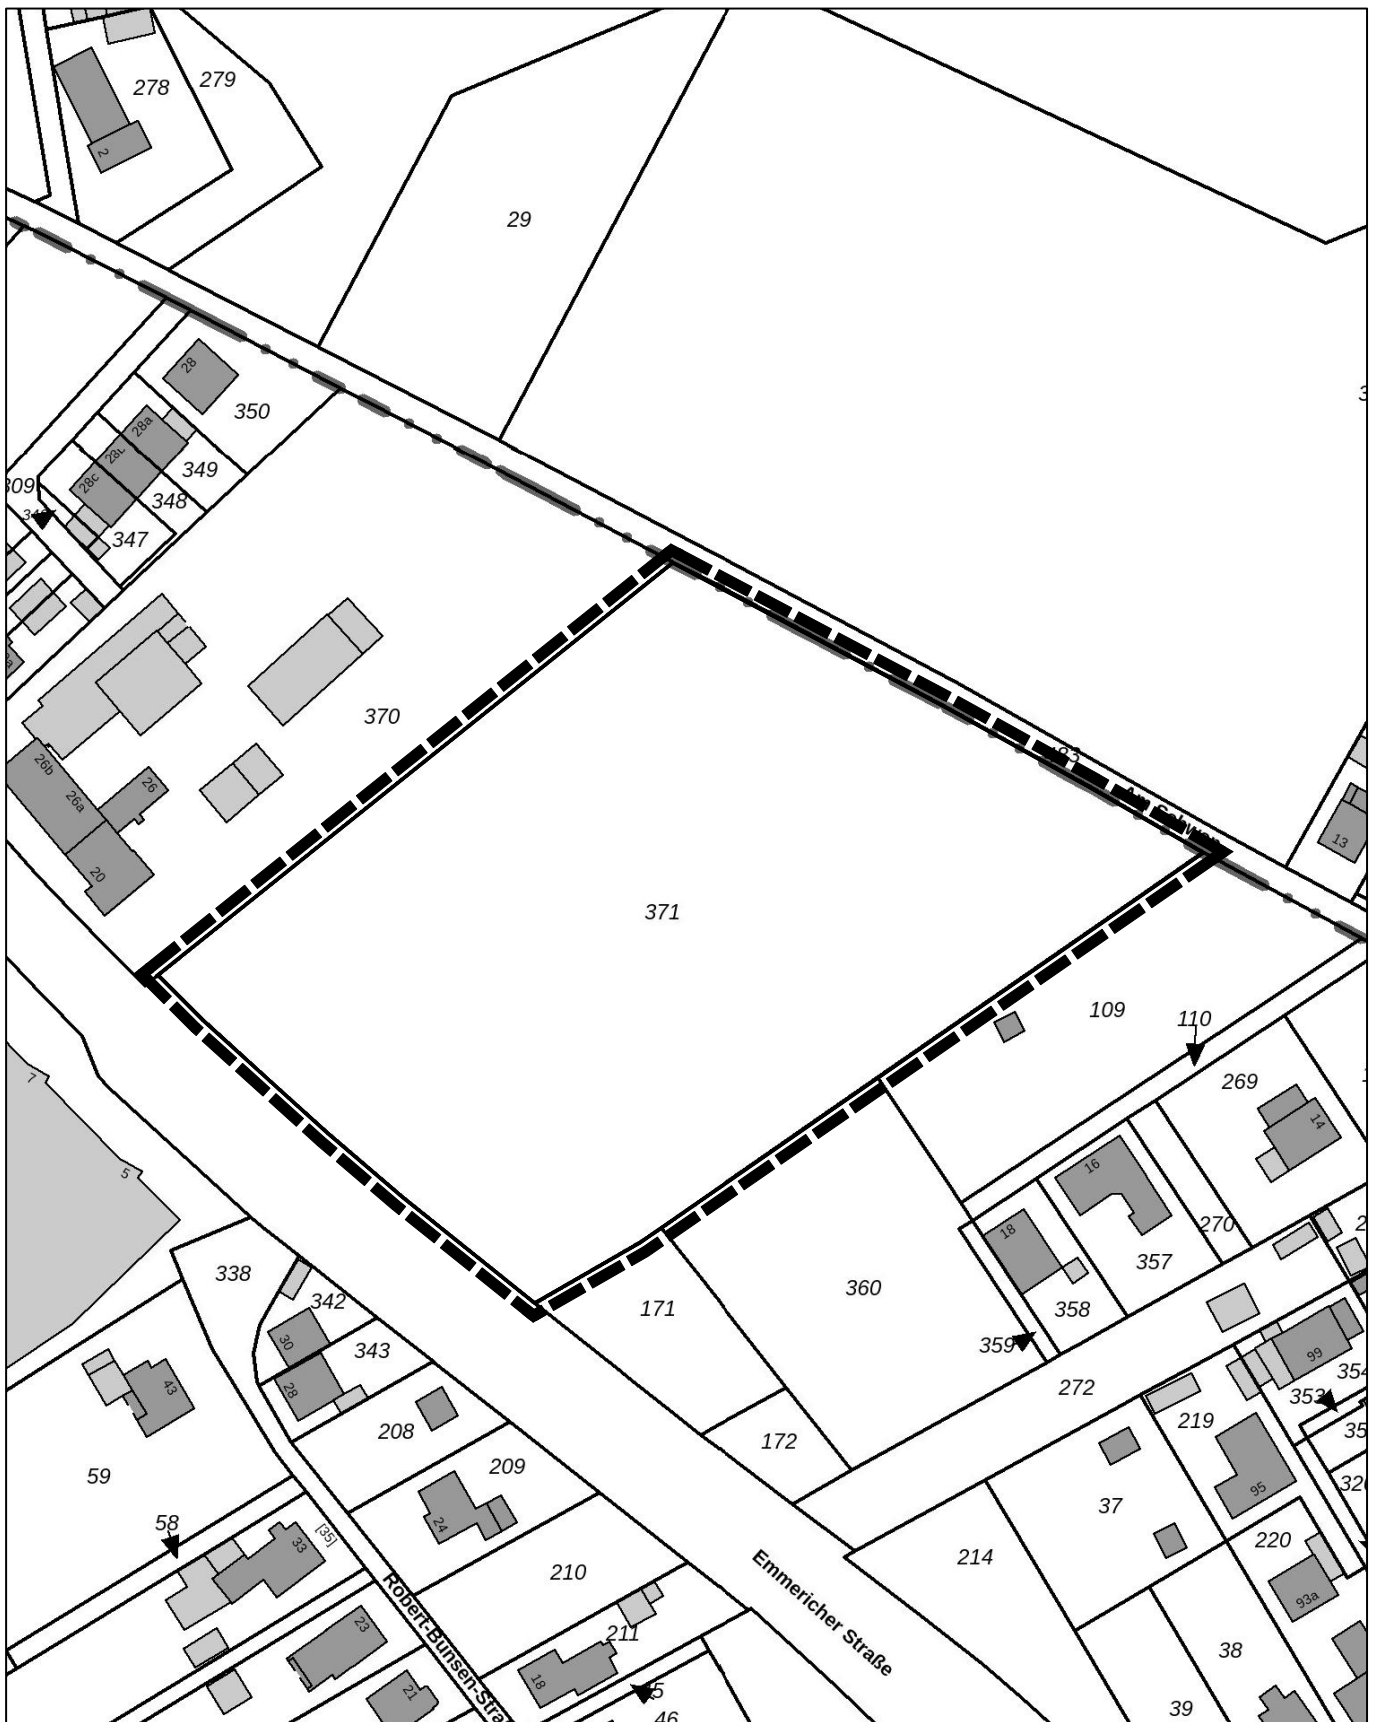

Grenze des
Geltungsbereichs

