


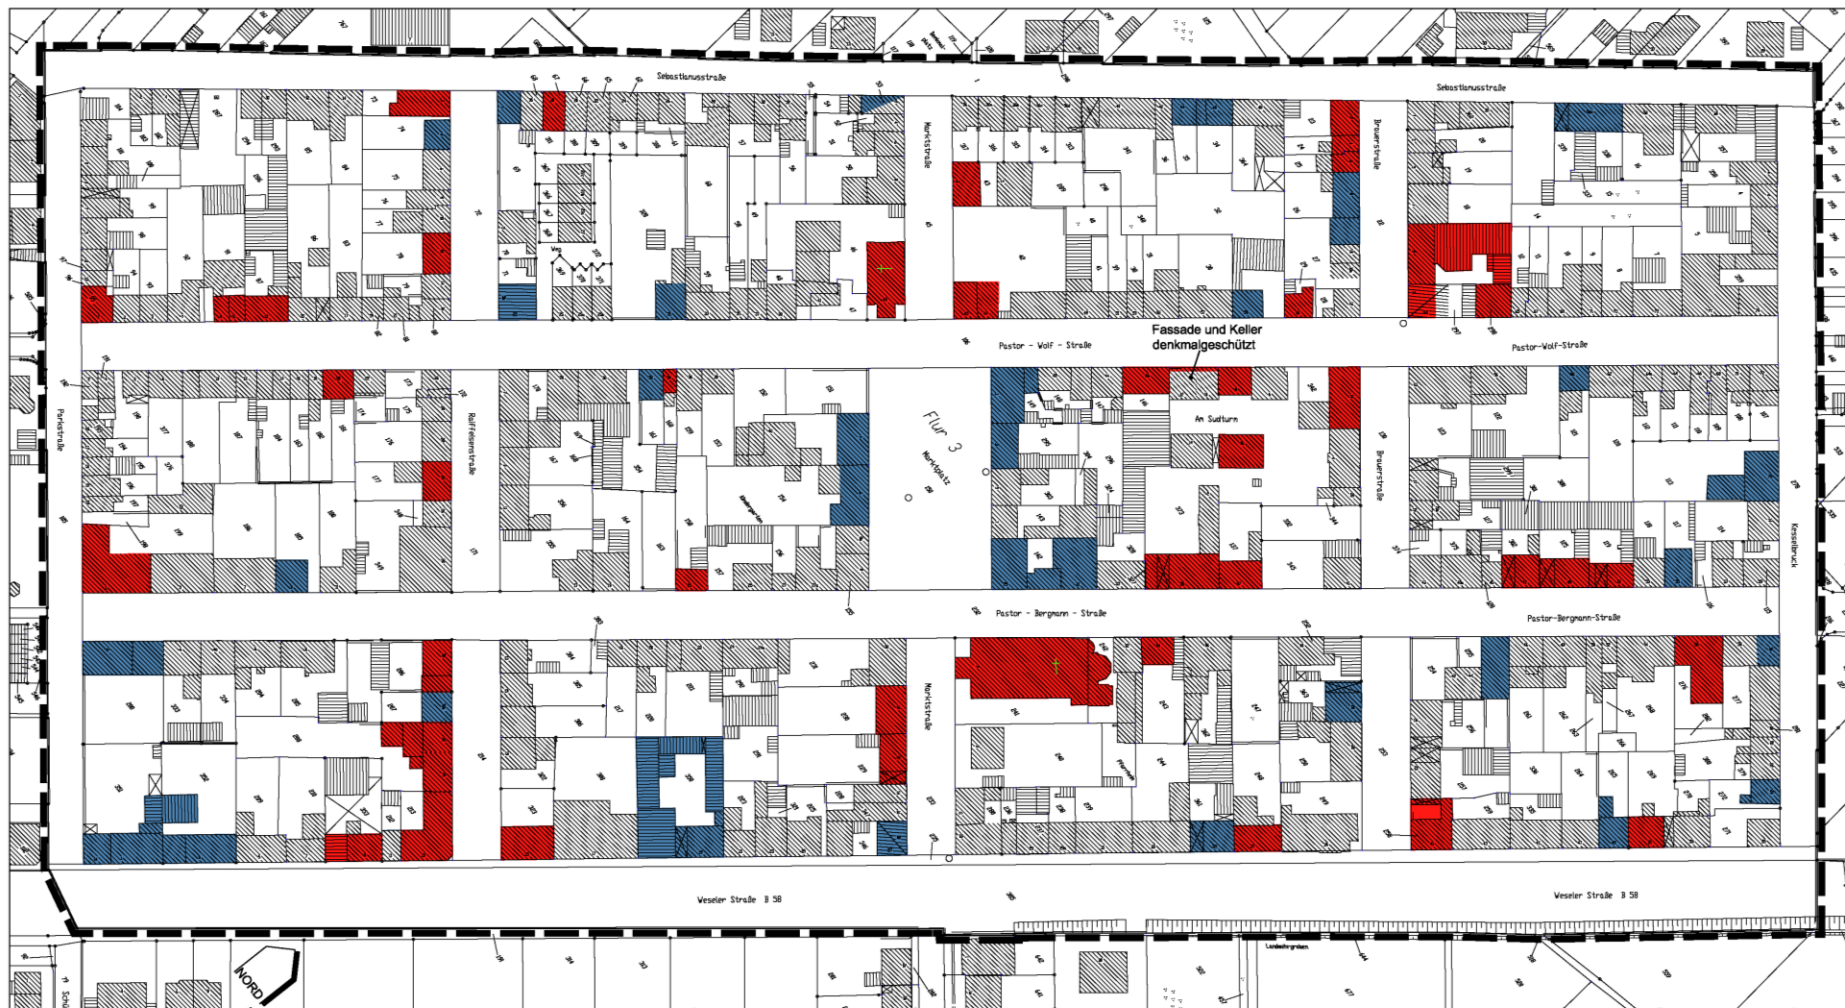

Legende



Räumlicher Geltungsbereich der Gestaltungssatzung
(zugleich Grenze des Denkmalbereiches)



Denkmäler nach § 3 DSchG NRW (nachrichtlich)



Bausubstanz nach § 25 DSchG NRW (nachrichtlich)

Anlage 2 zur Gestaltungssatzung für "Neu-Büderich"

- historische Stadtanlage auf
regelmäßigem Rechteckraster -
im Original M = 1 : 1.000