


Ausgleichsflächen für Bebauungsplan Nr. 155 "An der Bocholter Bahn"

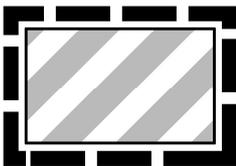


Sonstiger Geltungsbereich für naturschutzrechtlichen Ausgleich
 Gemarkung Obrighoven, Flur 10,
 Flurstück 1458 tlw.
 Ausgleichsfläche: 6 022m²




Ökokonto WSO-Ö-03 In der Luft

Maßstab 1:2000

Kartengrundlage: Liegenschaftskataster der Kreisverwaltung Wesel

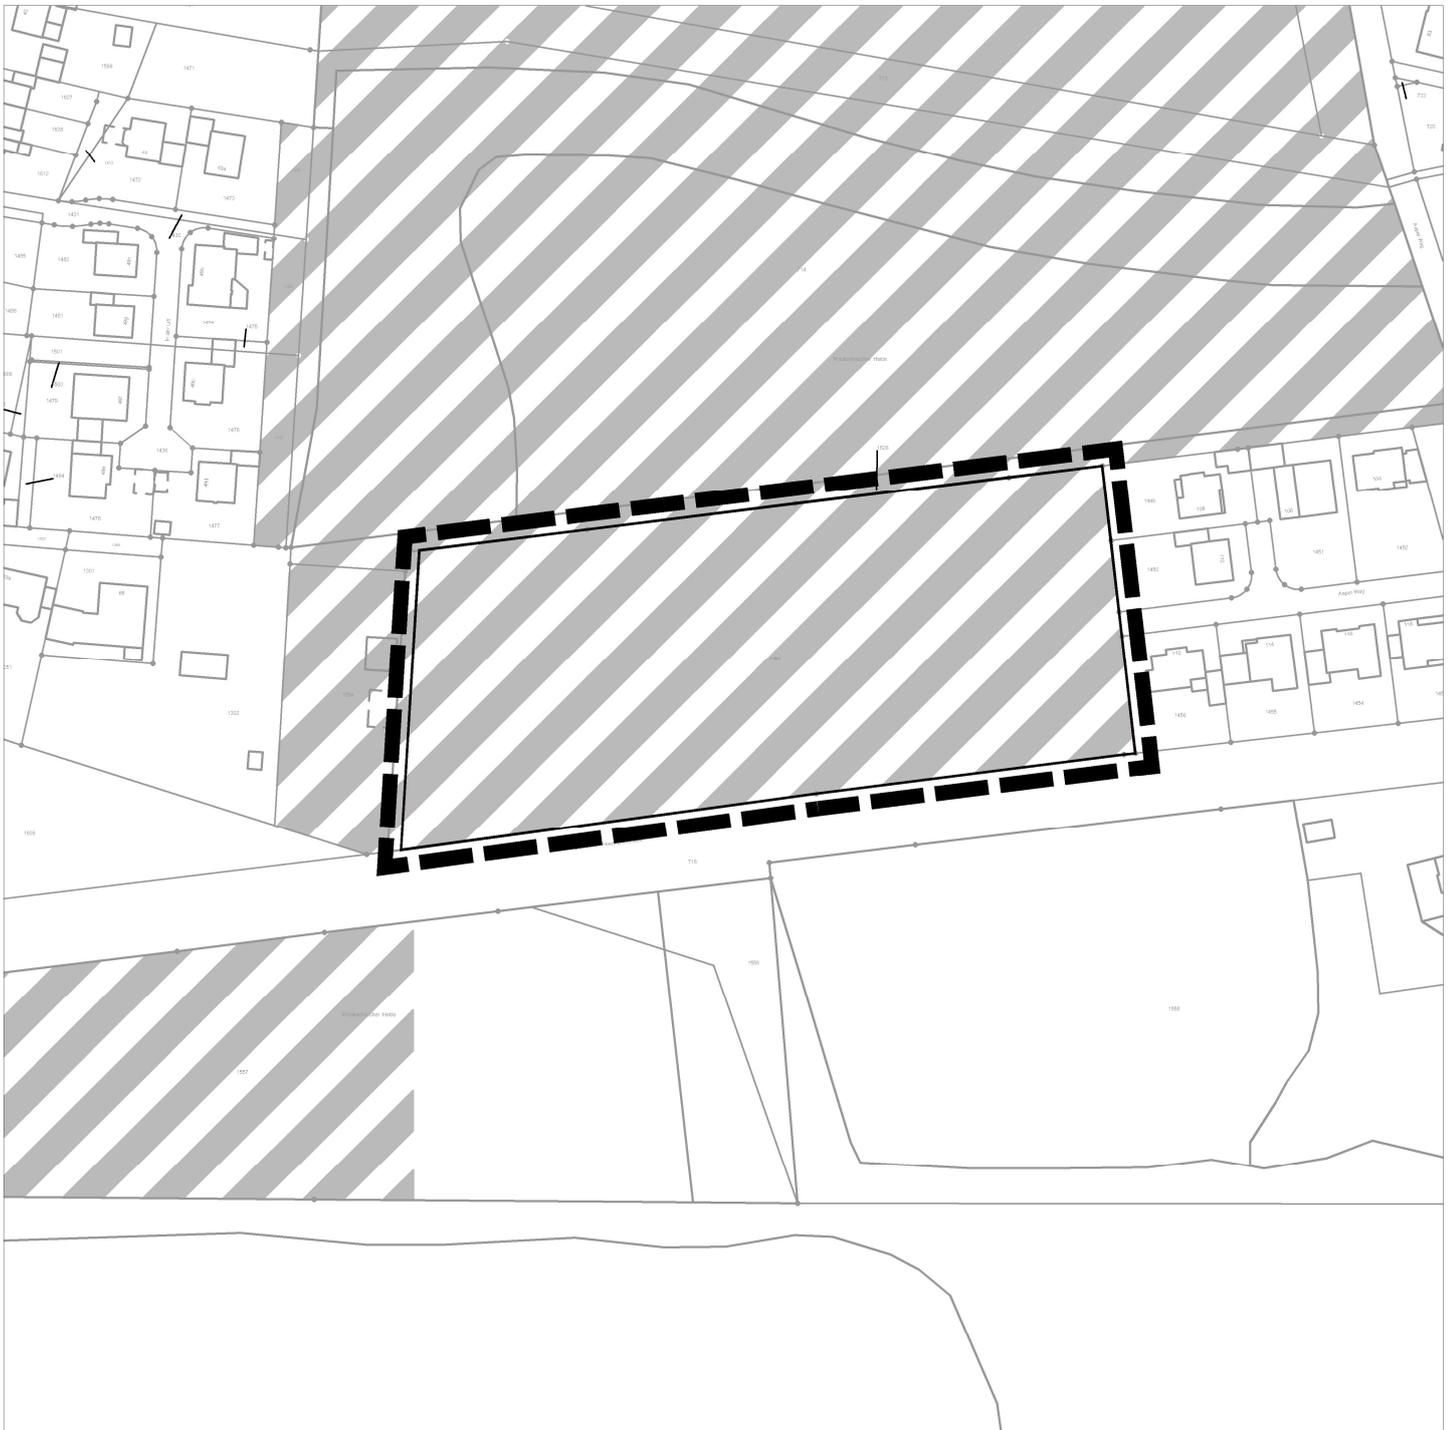

**Ausgleichsflächen für Bebauungsplan Nr. 155
"An der Bocholter Bahn"**

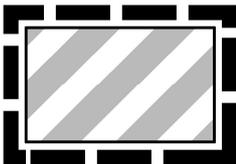

Sonstiger Geltungsbereich für bodenschutzrechtlichen Ausgleich
 Gemarkung Obrighoven, Flur 10,
 Flurstück 1458
 Ausgleichsfläche: 14 511m²



Ökokonto WSO-Ö-03 In der Luft

Maßstab 1:2000